


Конструктивні можливості системи


З'єднання різносторонніх пазів для герметизації




Розділення напрямків потоку з використанням адаптера

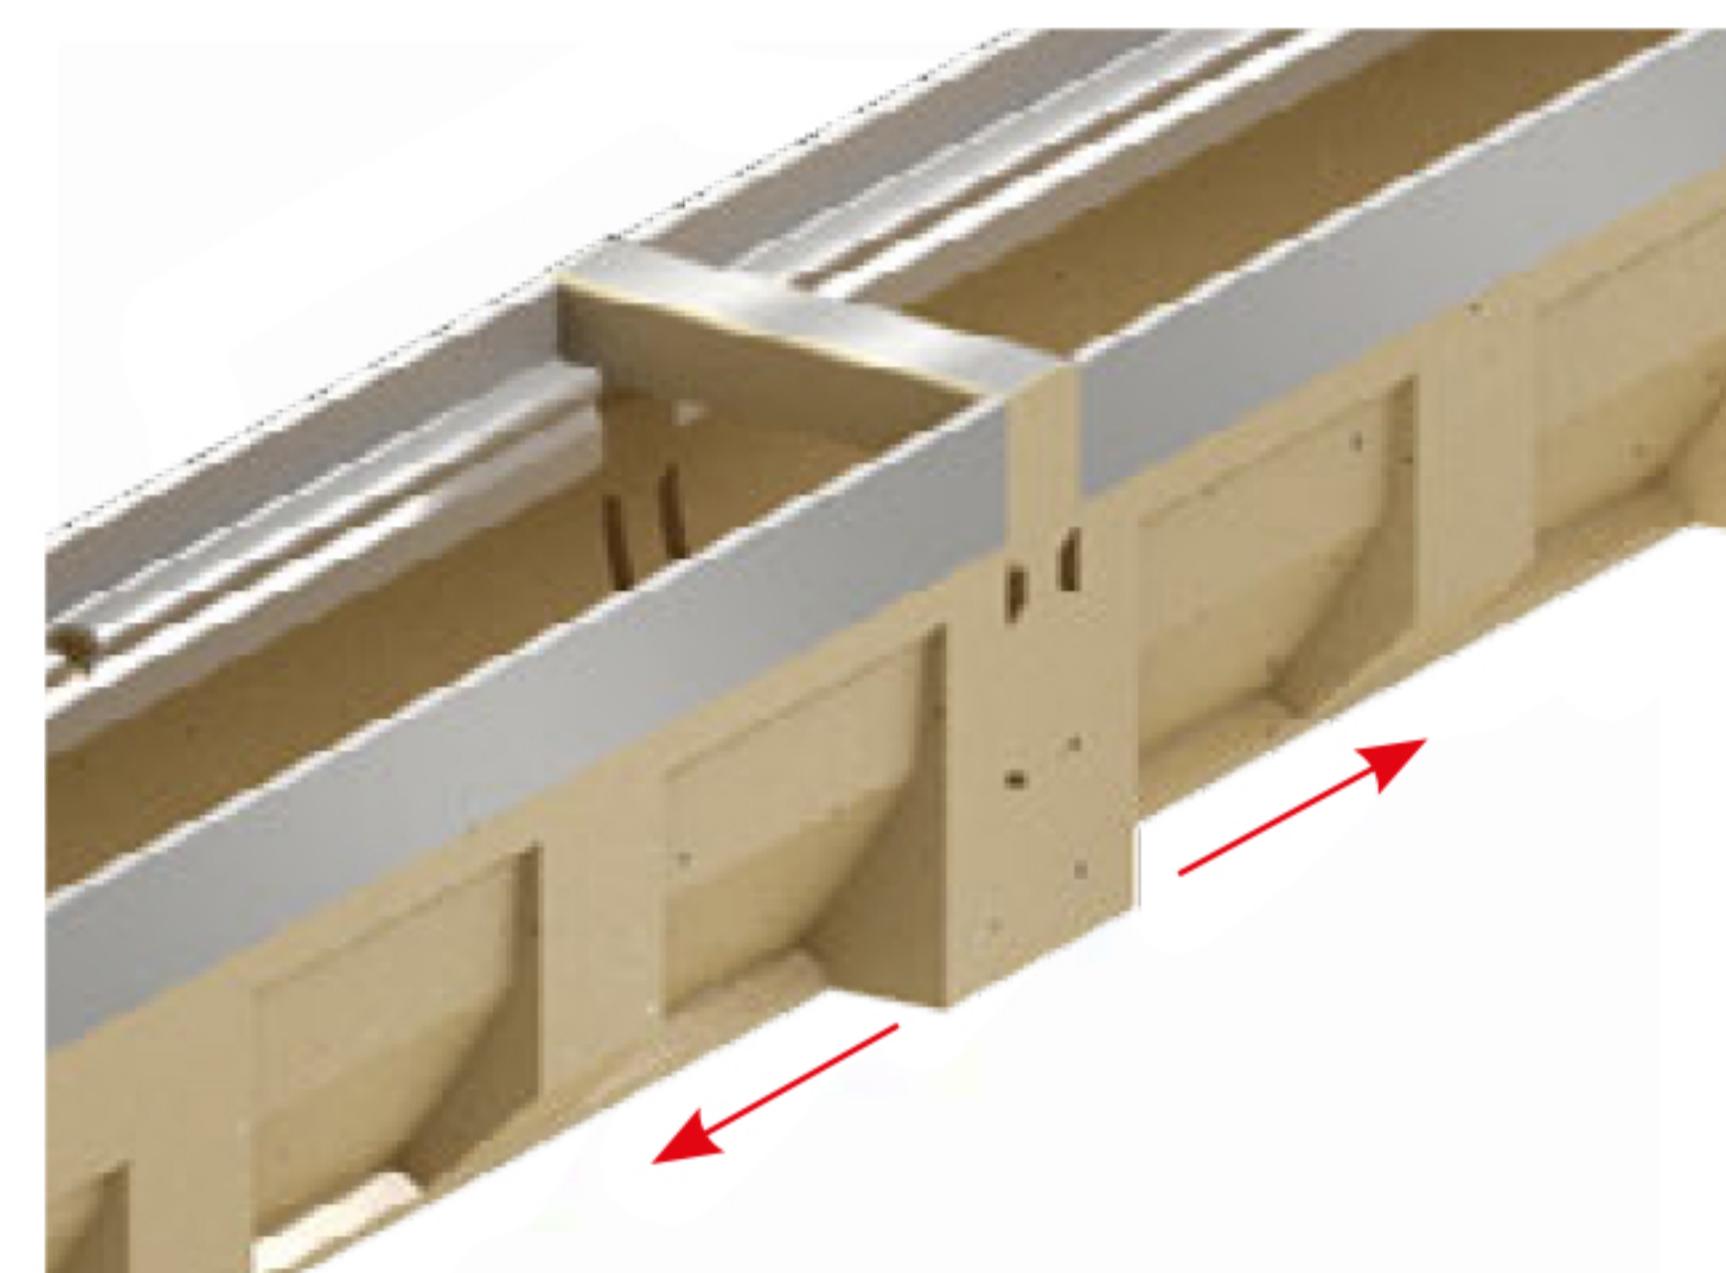


З'єднання каналів з різними напрямками потоку

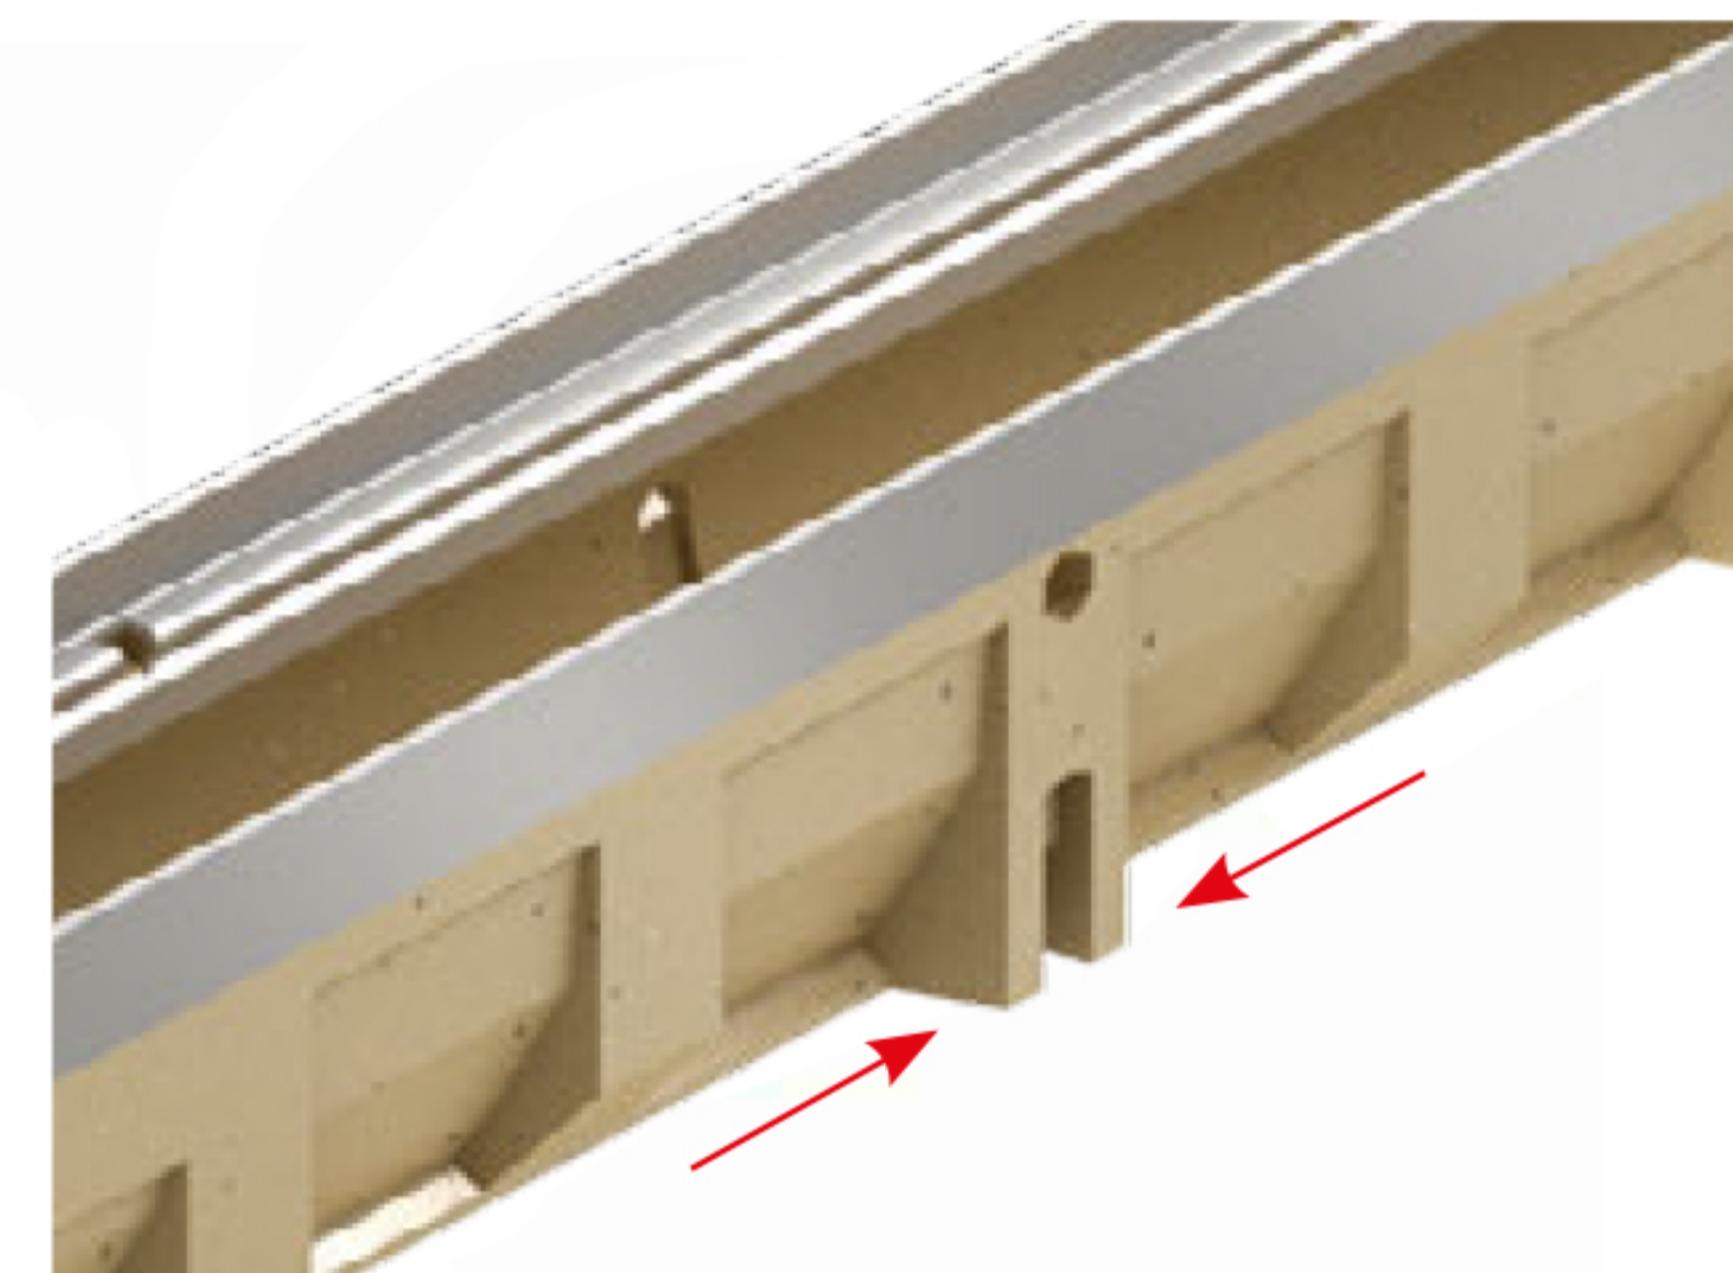


Кутове підключення через канал 500 мм

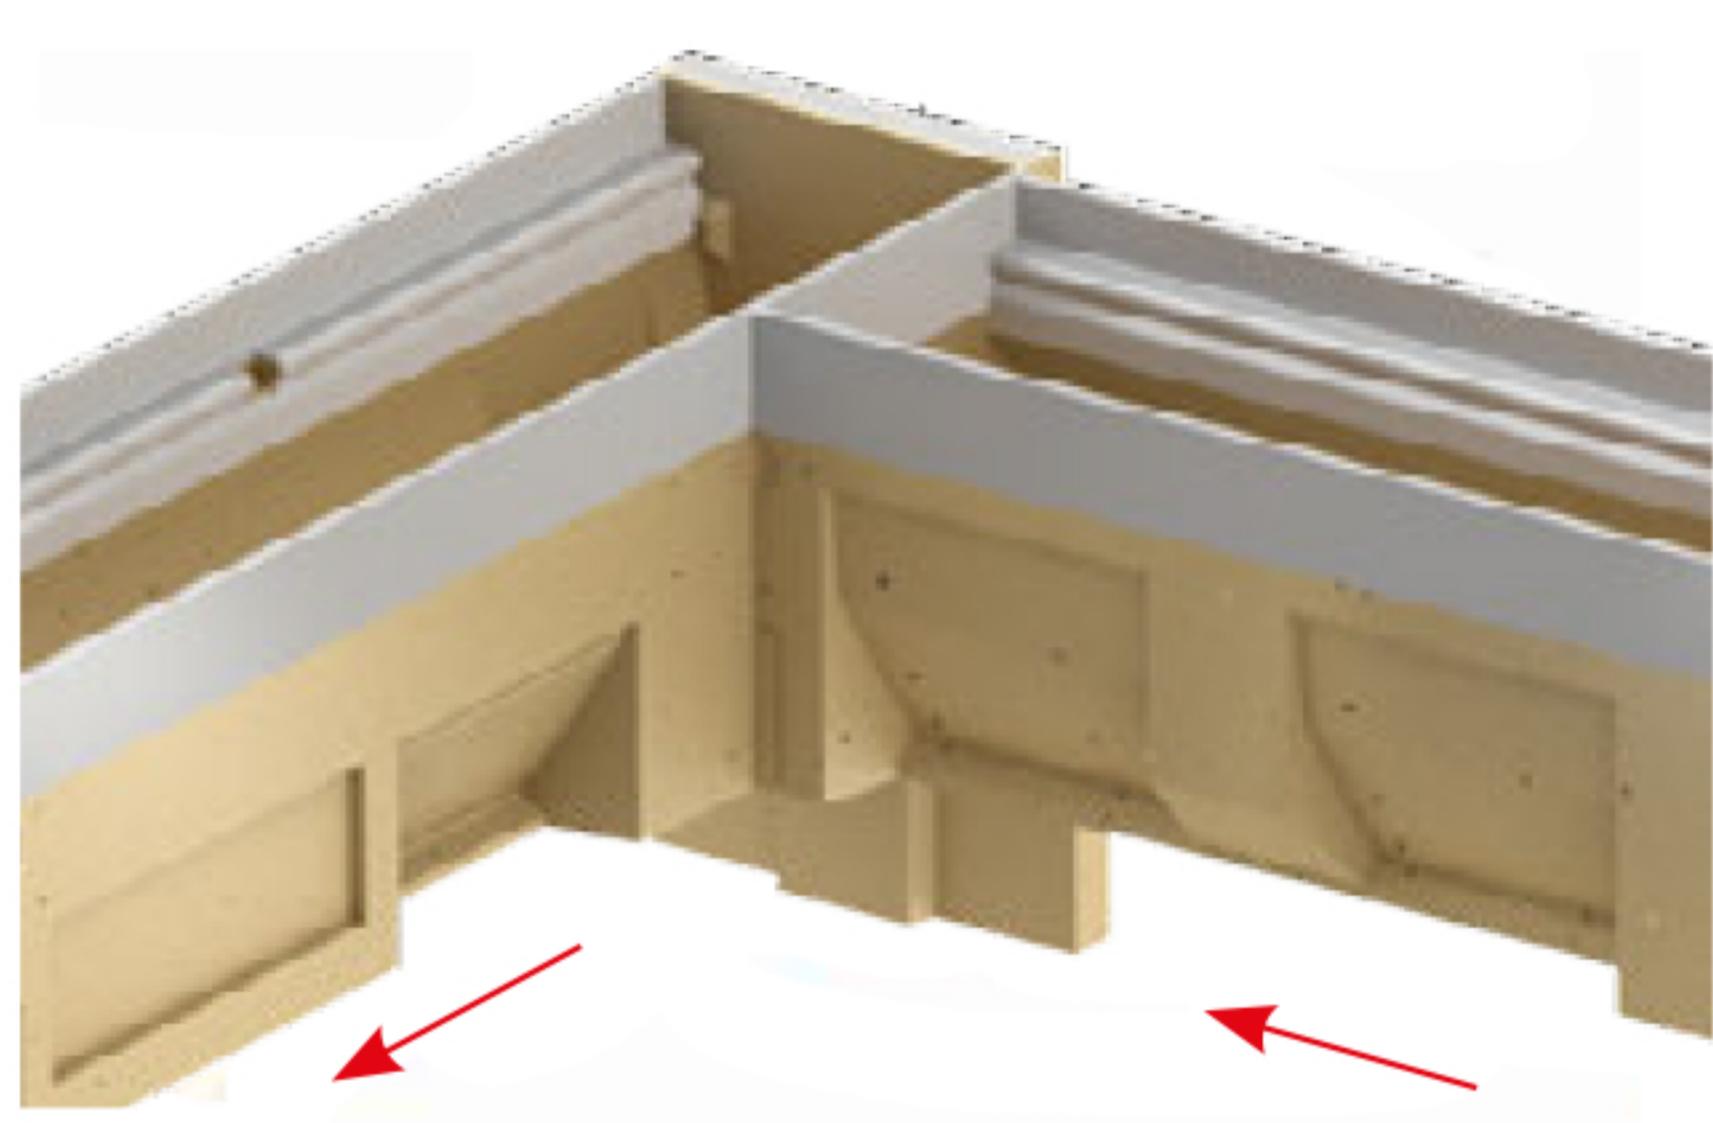


Т-подібне підключення з використанням каналу 500 мм

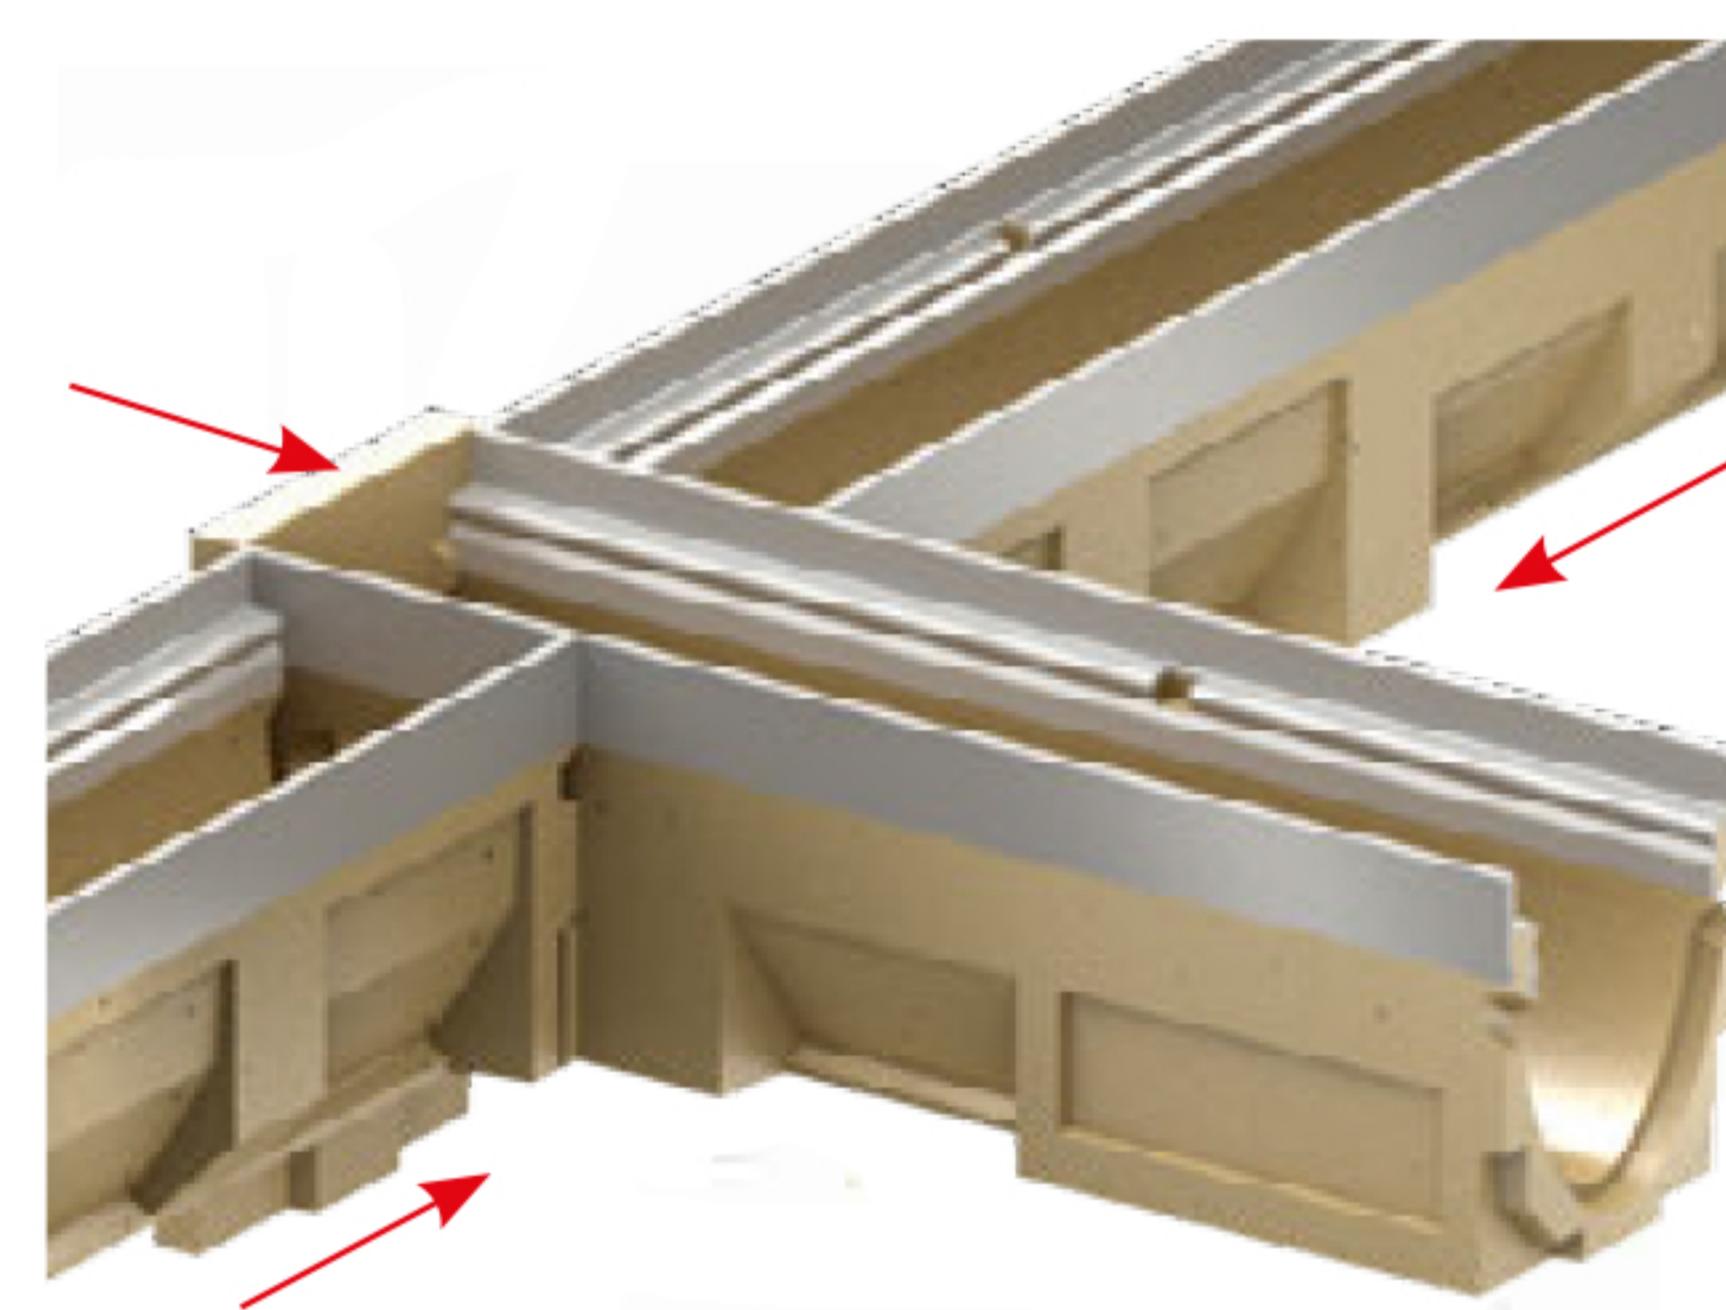


Х-подібне підключення з використанням каналу 500 мм

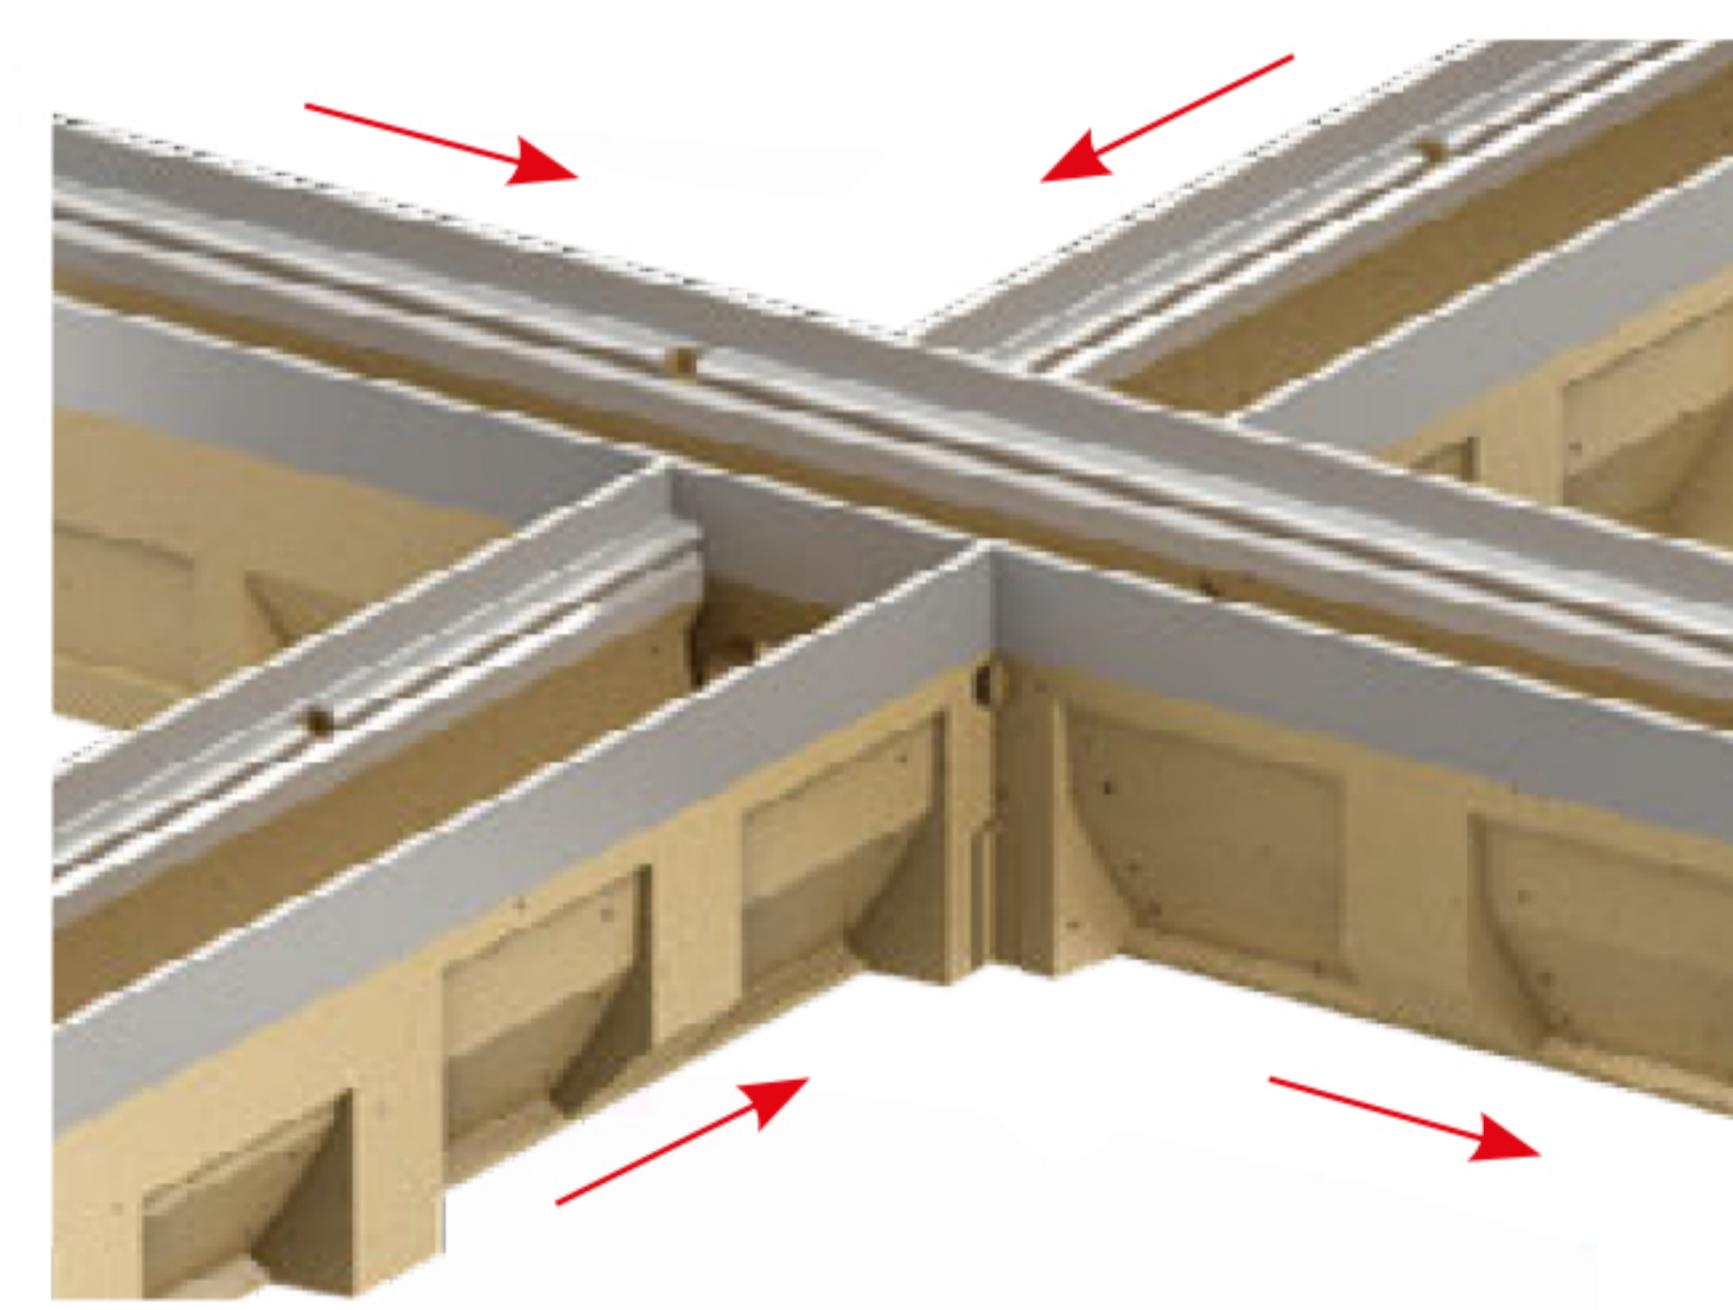


З'єднання каналів різної висоти, забезпечення пропускної здатності системи за рахунок каскаду

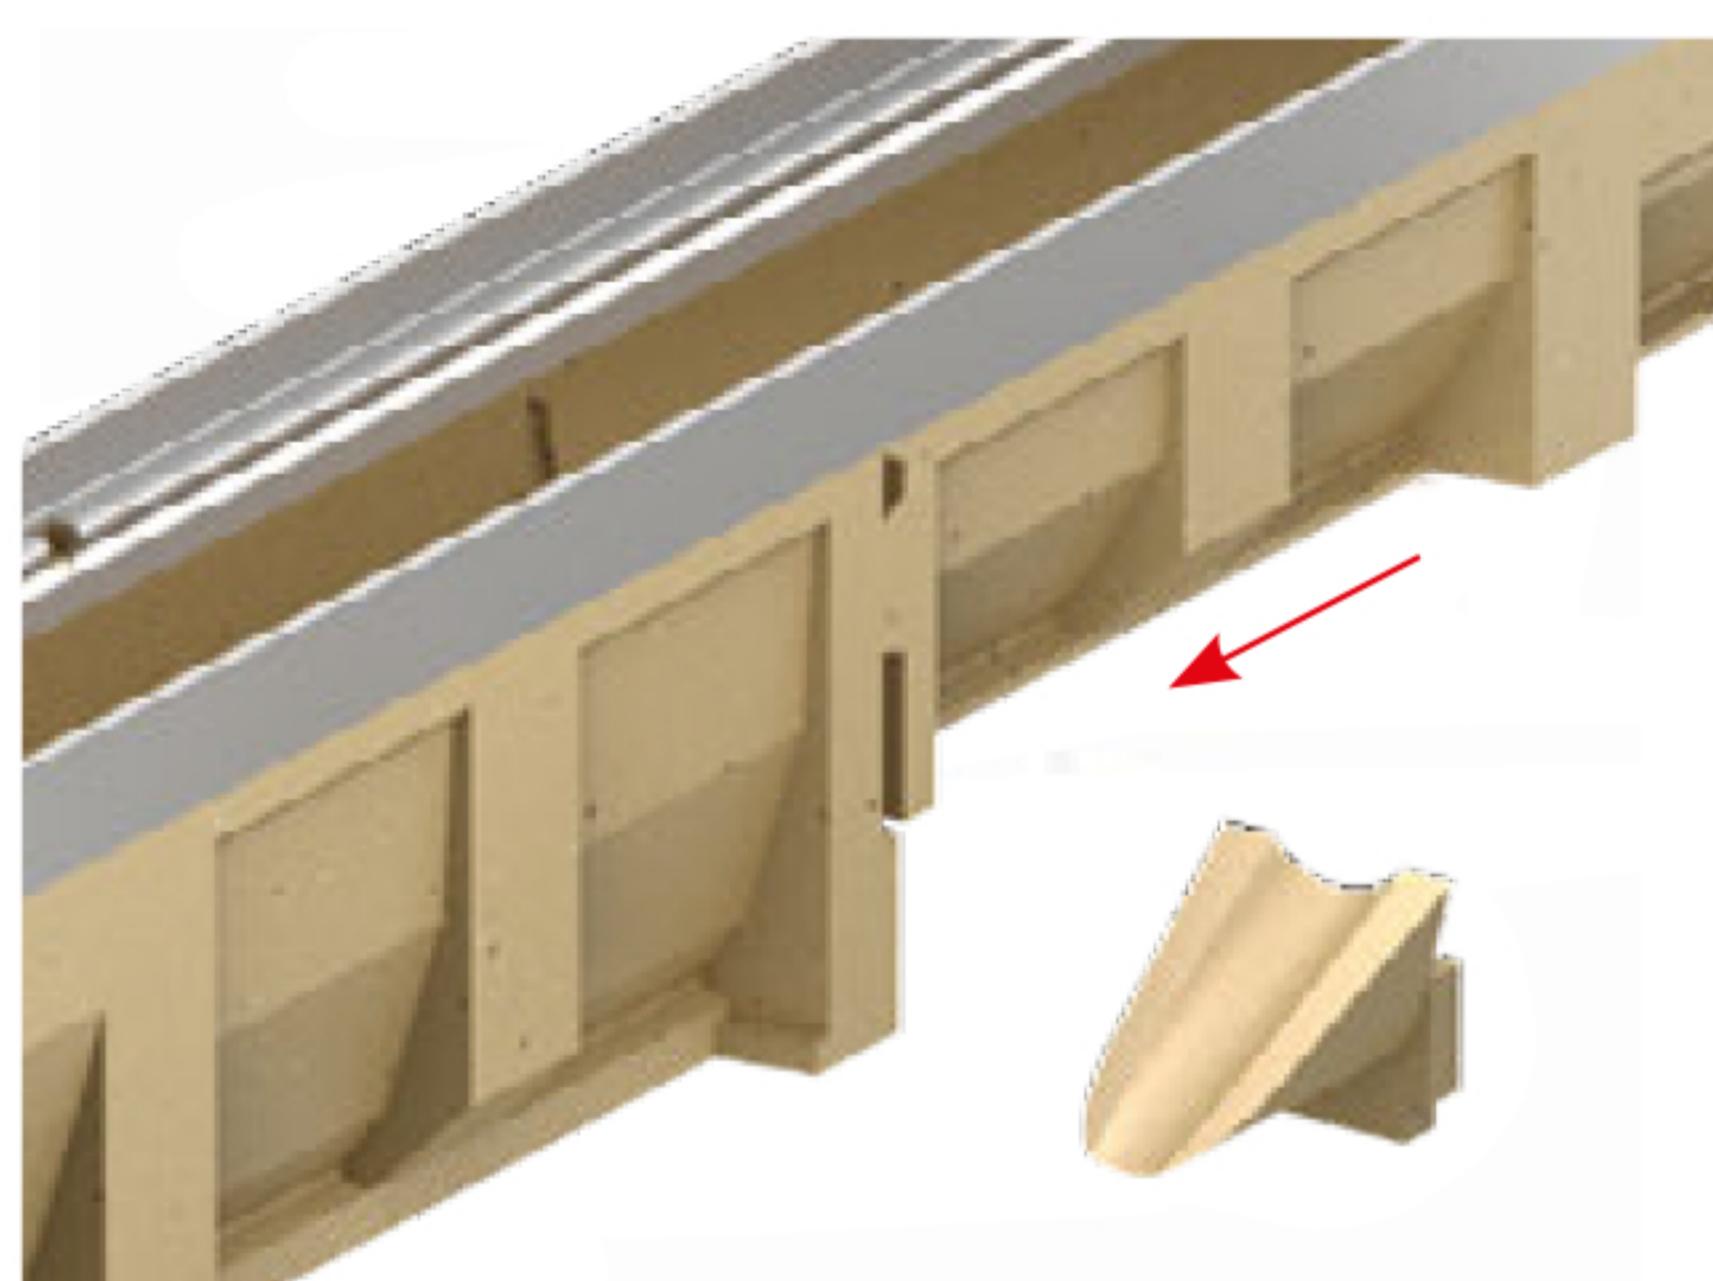


З'єднання зустрічних потоків через піскоуловлювач та підключення до каналізаційних трубопроводів

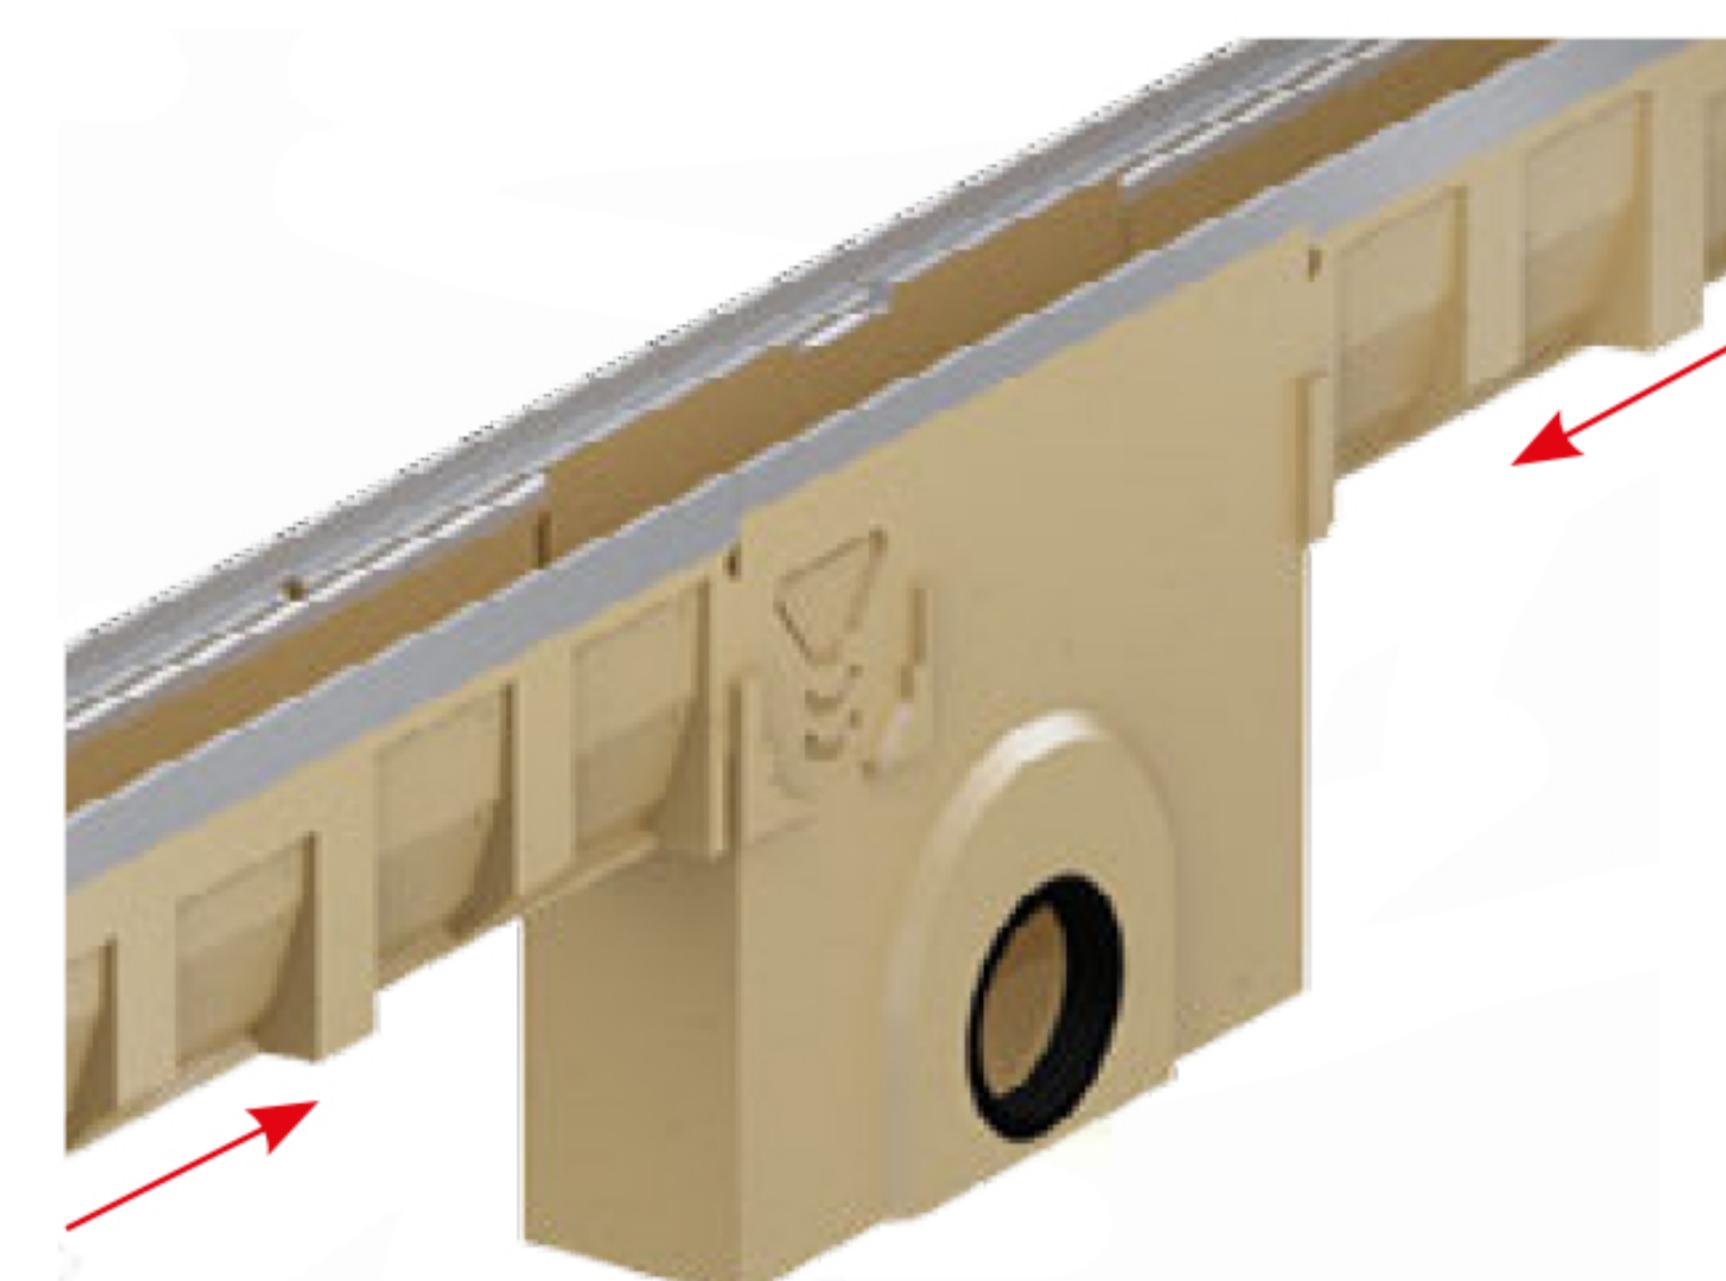


Вертикальне підключення до каналізаційних трубопроводів через канали 500 мм або 1000 мм (DN110)

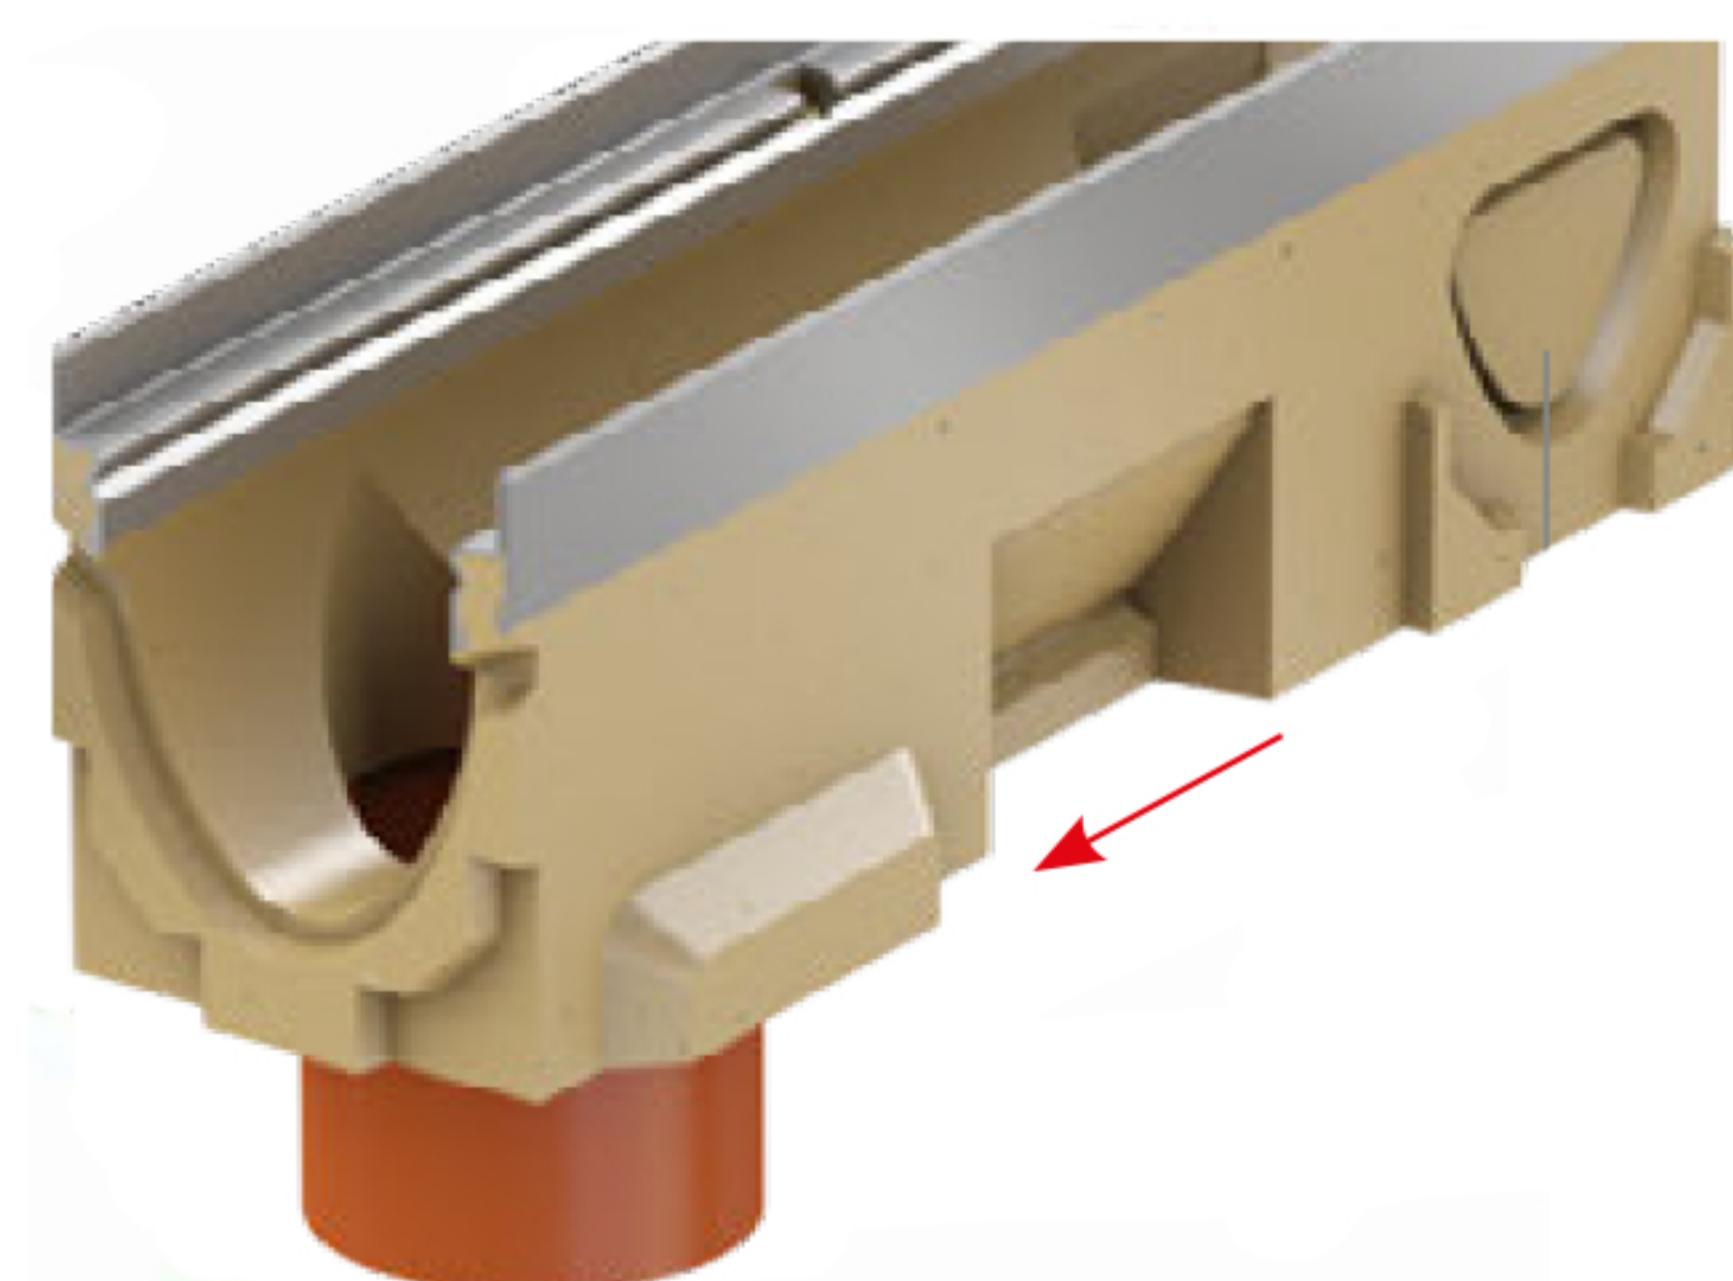

Горизонтальне підключення до каналізації через торцеву стінку з відводом DN110

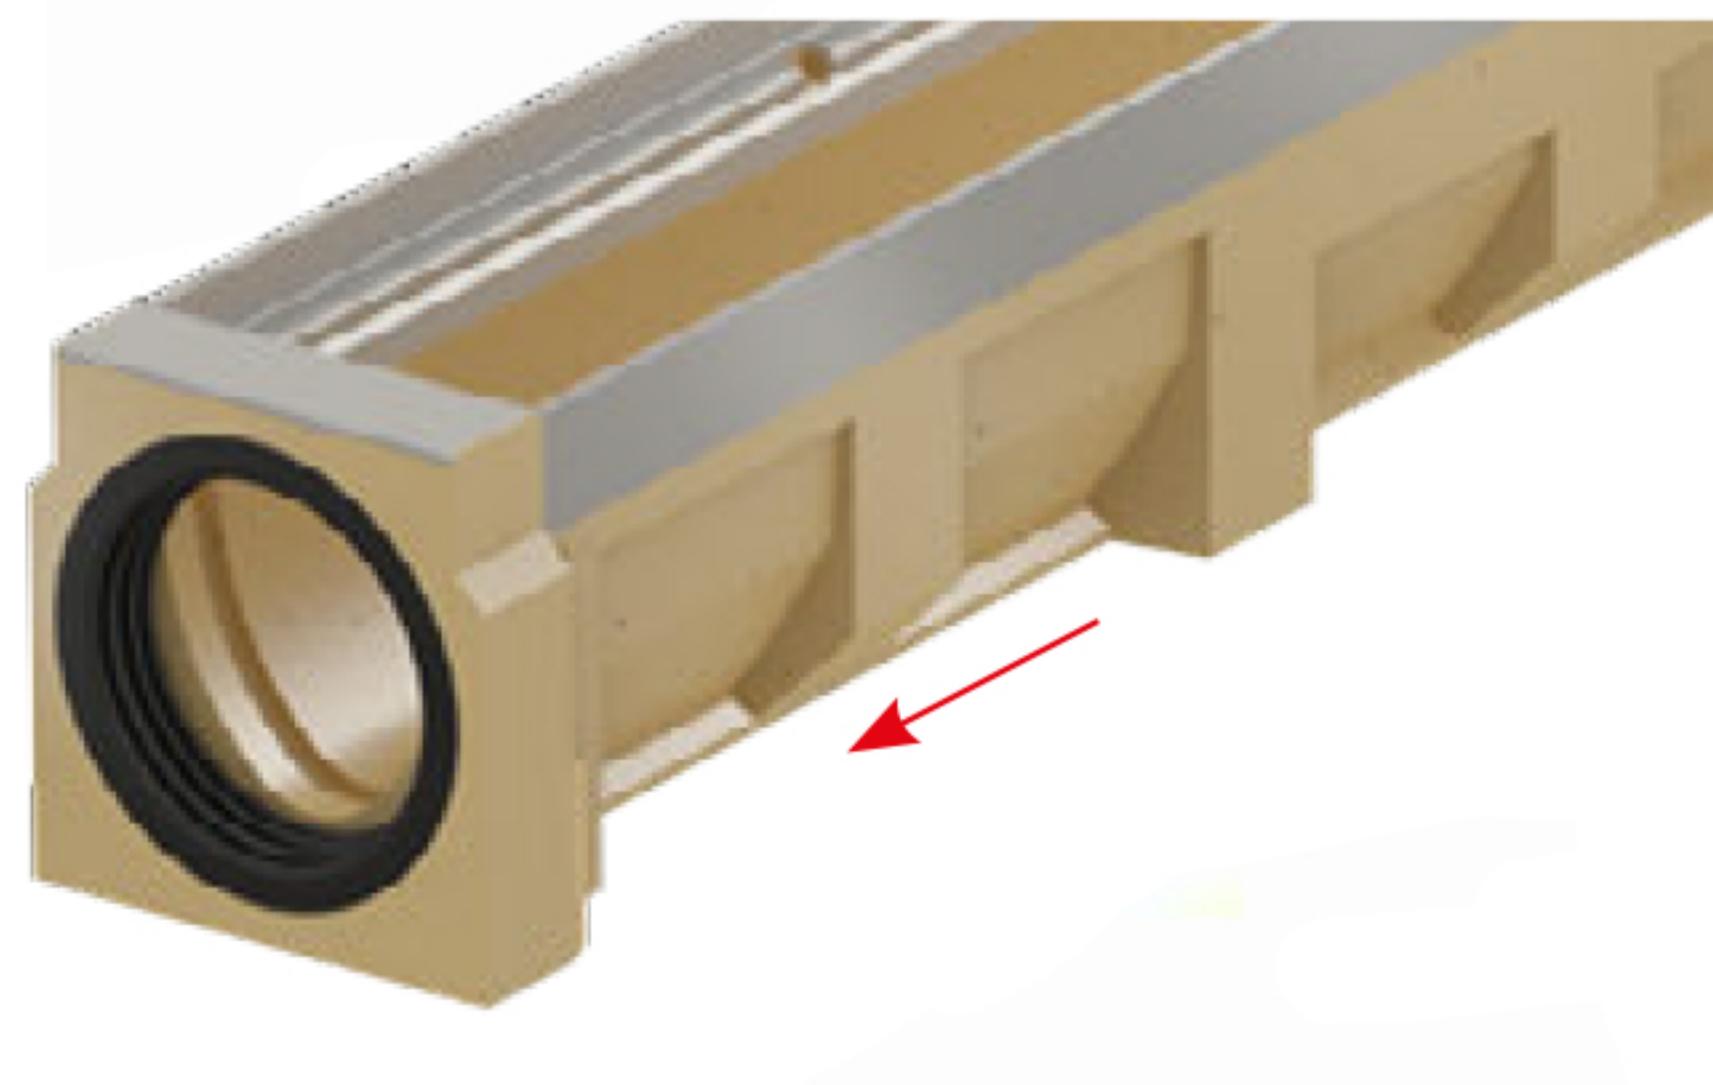

Горизонтальне підключення труб до каналізації через торцеву стінку з відводом

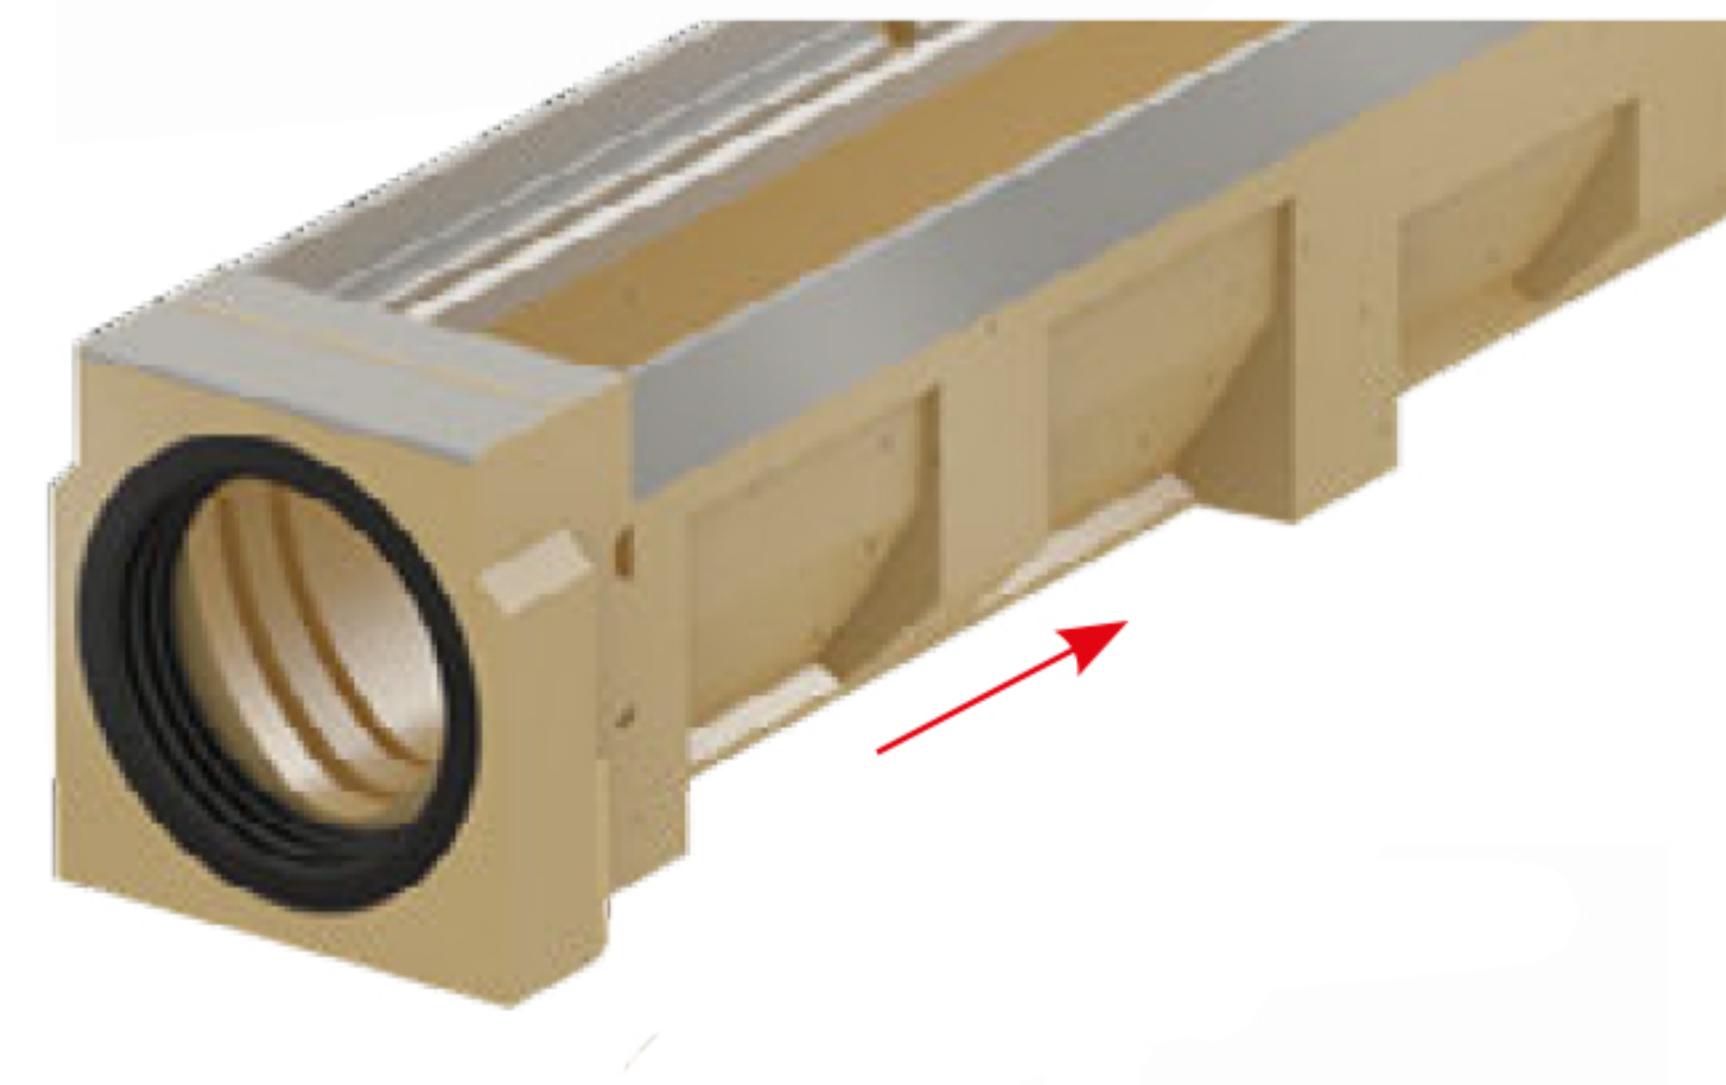

Кутове підключення труб до каналізації через торцеву стінку з відводом

