



Рекомендації з монтажу сепаратора в ґрунт на проїзній частині, клас навантаження D400

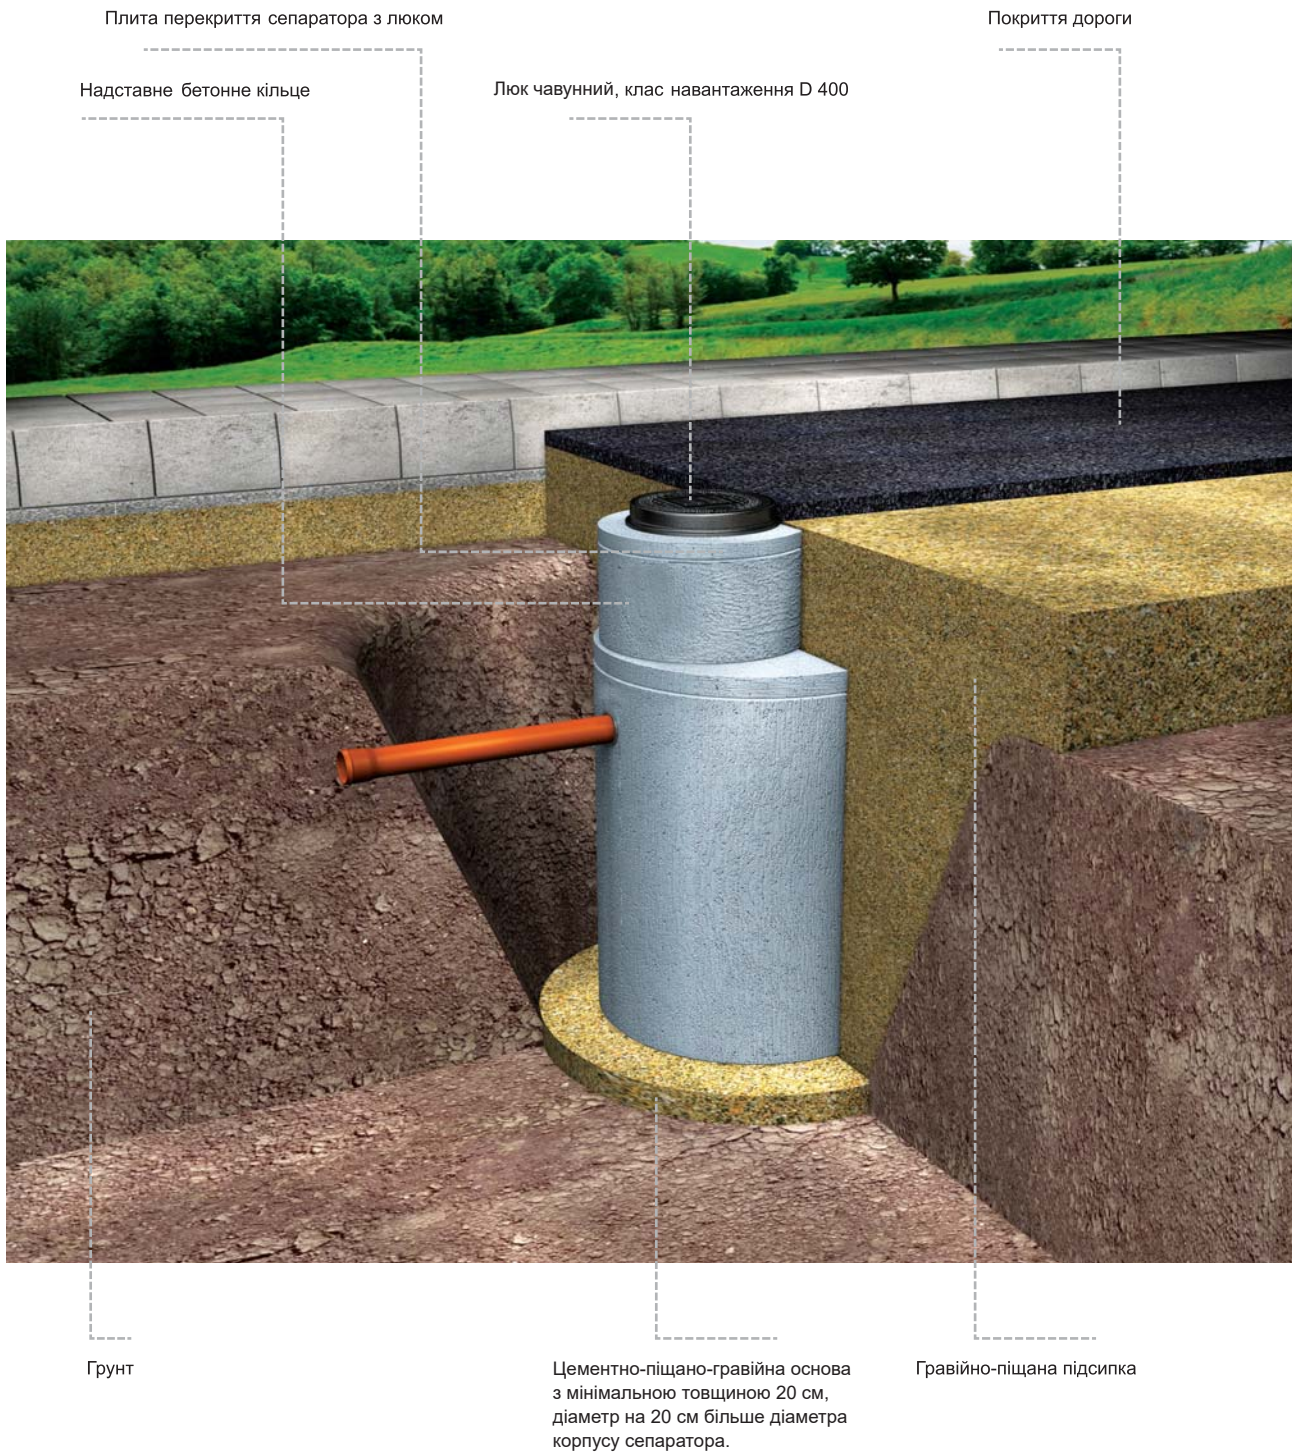

Рекомендації з монтажу сепаратора в ґрунт на проїзній частині, клас навантаження D400, при умові високих ґрунтових вод

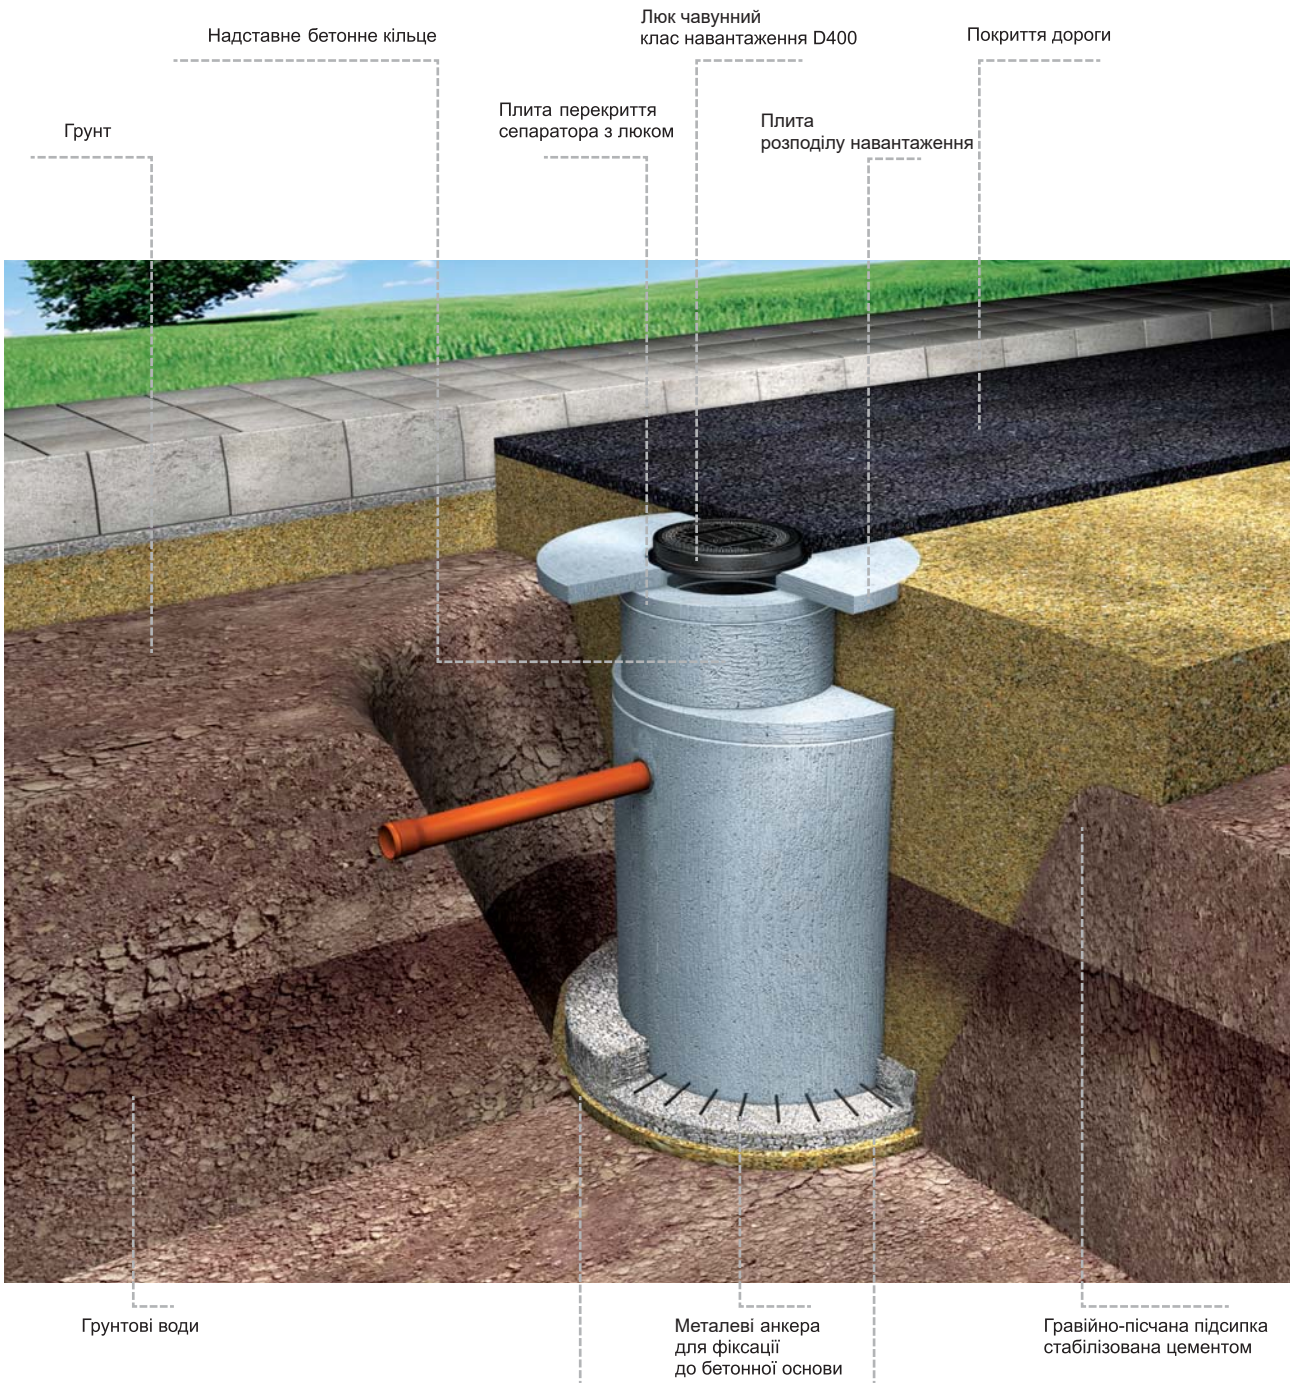

Бетонна основа (клас бетону В15) з мінімальною товщиною 20см, діаметр на 20 см більше діаметра сепаратора (параметри, товщини і діаметра відповідно до вимог проекту).

Цементно-пісчана основа, мінімальна товщина 10 см