
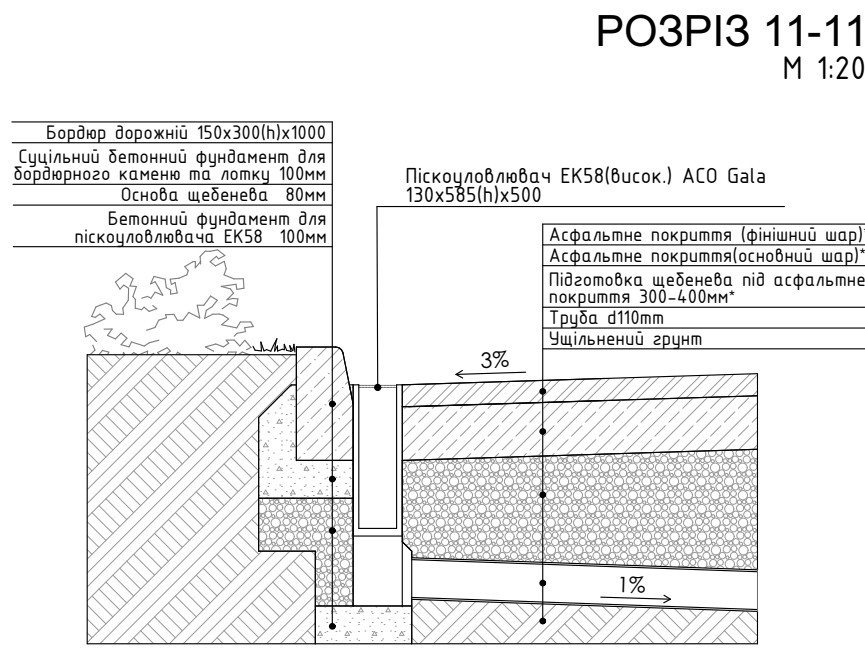
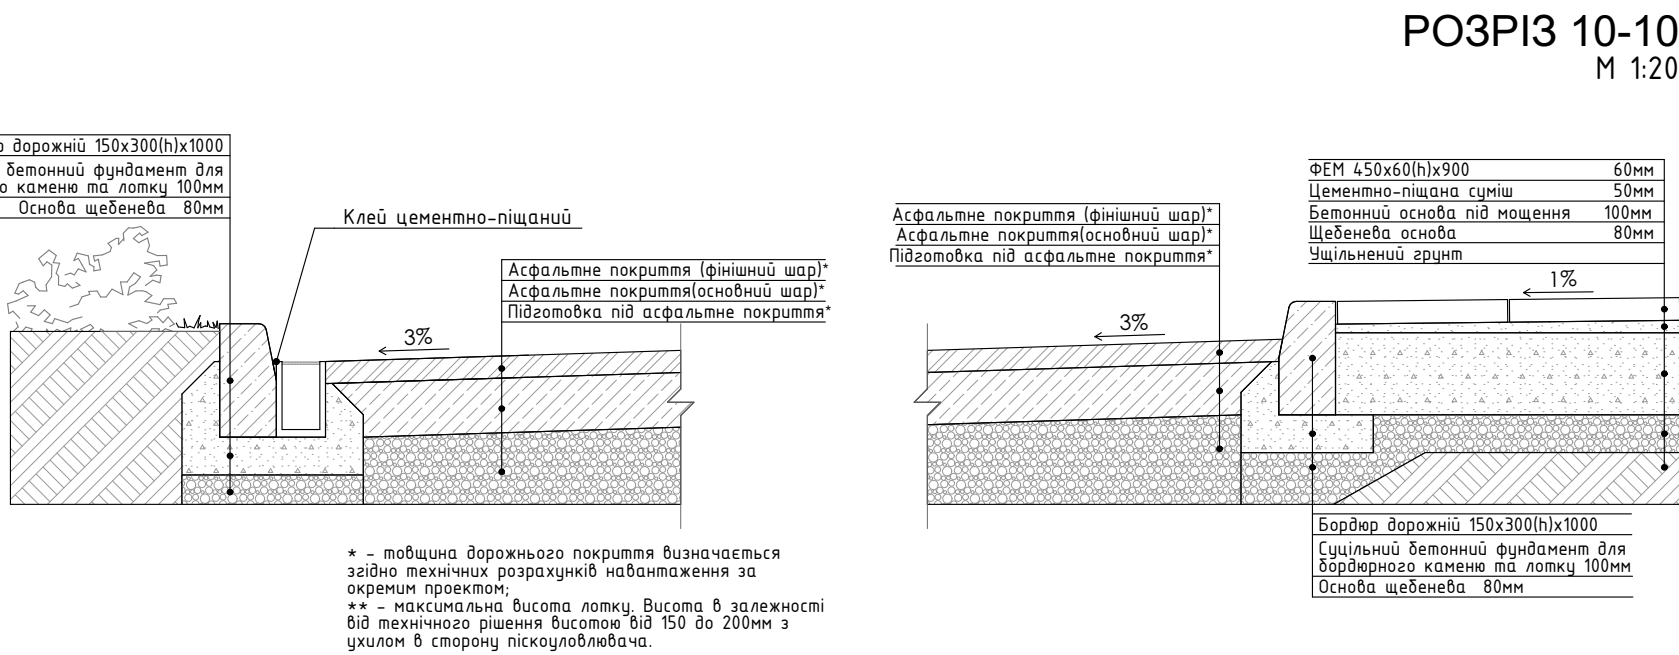
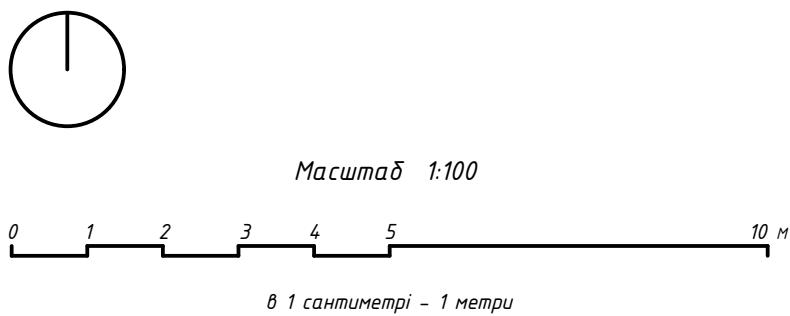


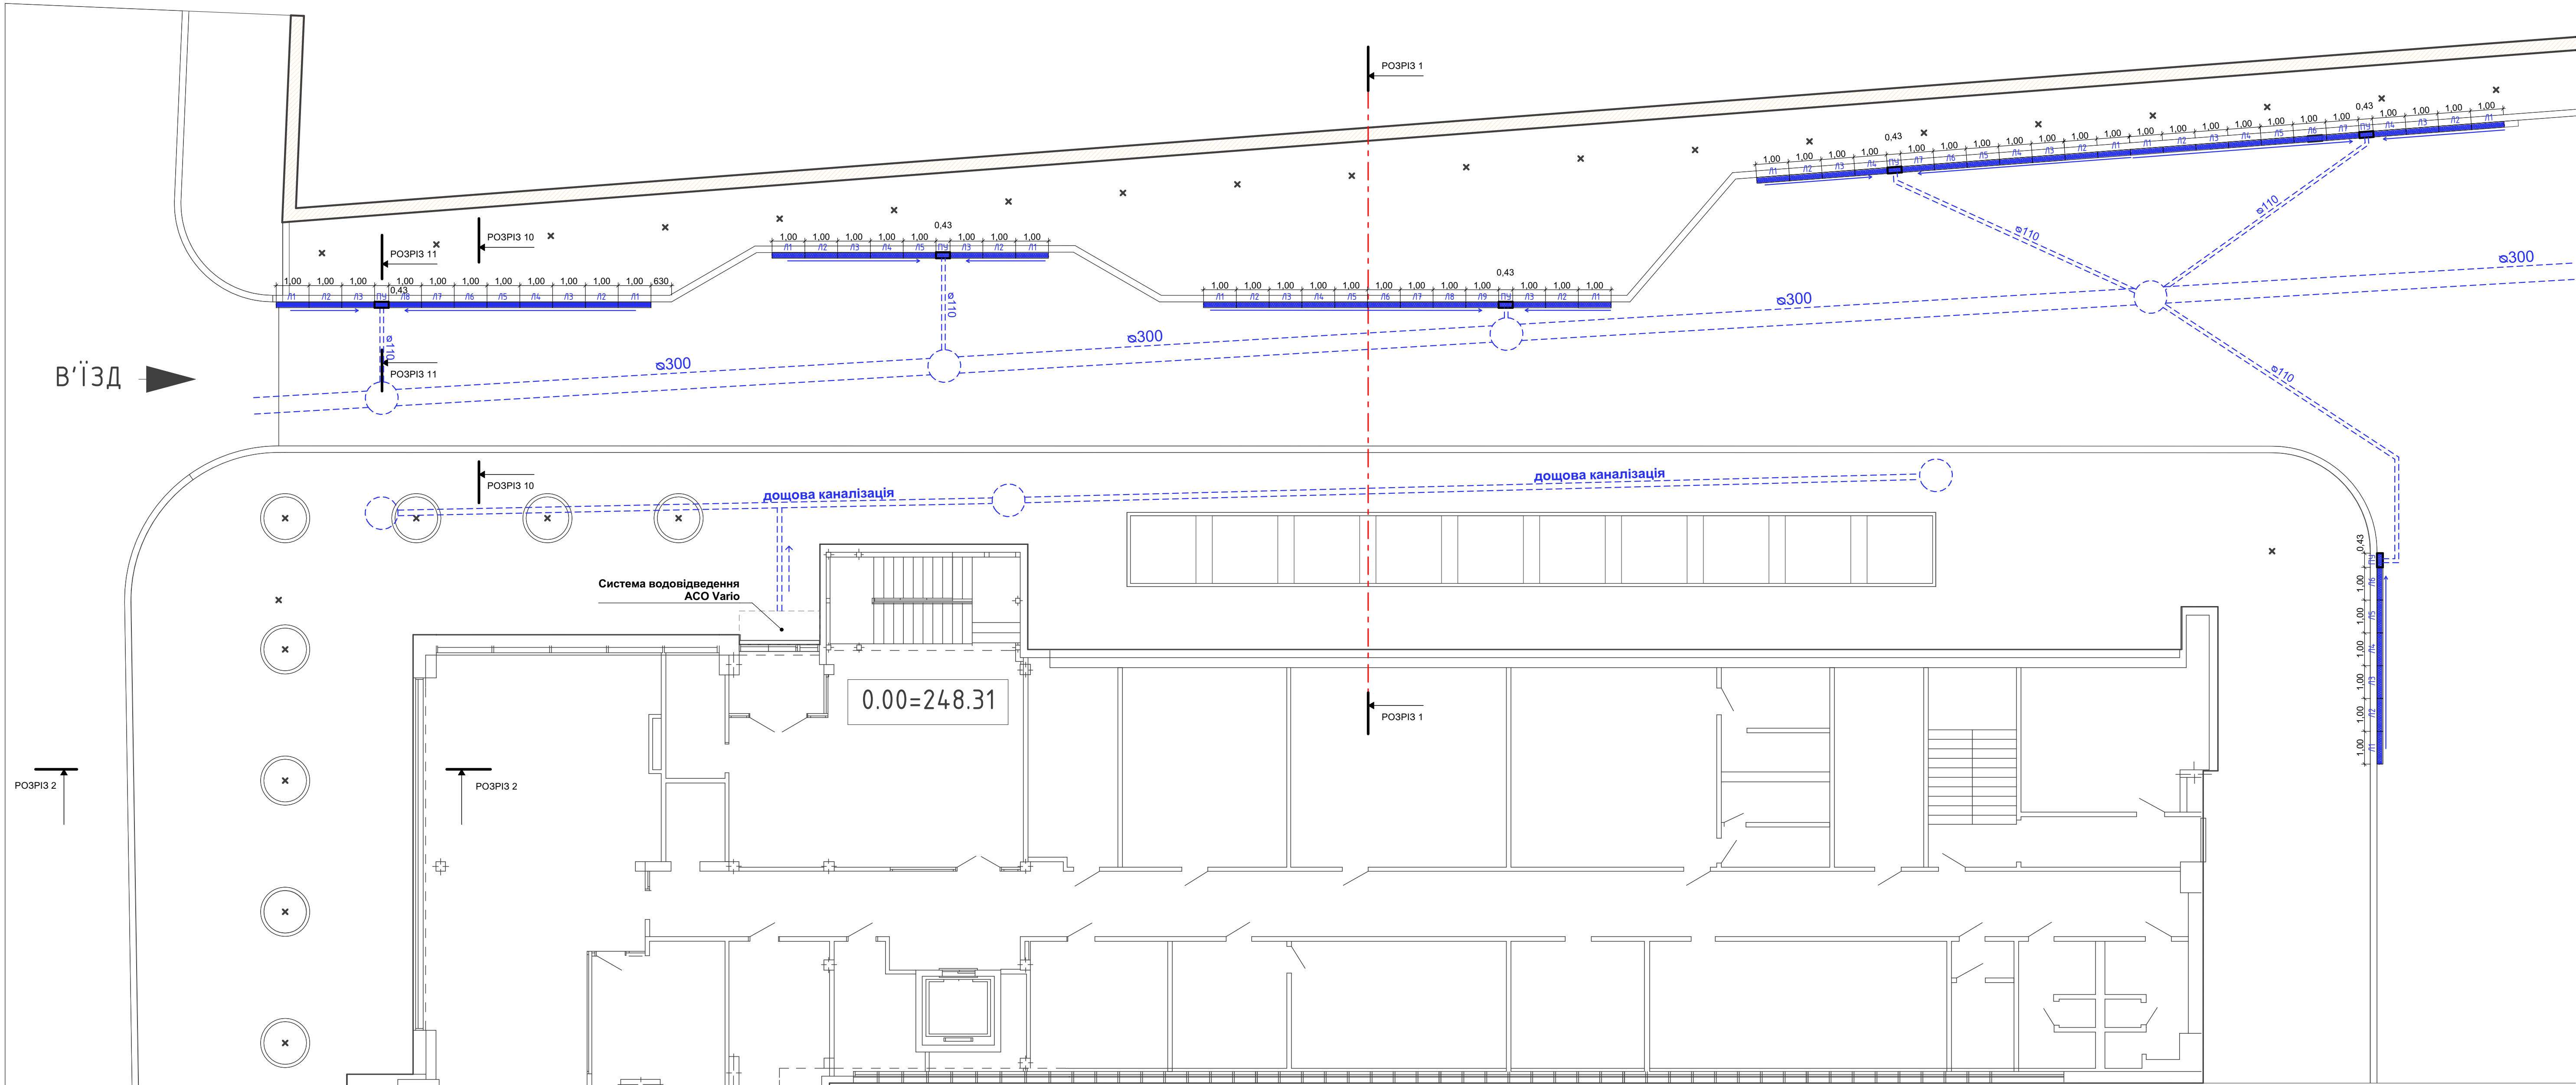

ВІДОМІСТЬ ЕЛЕМЕНТІВ ДРЕНАЖНО-ЛИВНЕВОЇ СИСТЕМИ				
Маркування	Артикул	Товар	Кількість	Розмір
Л1	06001	Лоток лінійний АСО Gala	11шт	130x150-155(h)x1000
Л2	06002	Лоток лінійний АСО Gala	11шт	130x155-160(h)x1000
Л3	06003	Лоток лінійний АСО Gala	11шт	130x160-165(h)x1000
Л4	06004	Лоток лінійний АСО Gala	8шт	130x165-170(h)x1000
Л5	06005	Лоток лінійний АСО Gala	6шт	130x170-175(h)x1000
Л6	06006	Лоток лінійний АСО Gala	5шт	130x175-180(h)x1000
Л7	06007	Лоток лінійний АСО Gala	4шт	130x180-185(h)x1000
Л8	06008	Лоток лінійний АСО Gala	2шт	130x185-190(h)x1000
Л9	06009	Лоток лінійний АСО Gala	1шт	130x190-195(h)x1000
ПУ	06335	Піскоуловлювач ЕК58(висок.)	6шт	ЕК58 (високий) 130x585(h)x500

Схема ливневої та дренажної системи	Масштаб	Статів	Аркуш	Аркушів	Розроб.	Читав.
	1:100	П	4	15	Розроб.	Рядець В. Казаків Д.
	Вишукане Садівництво					

ТЕХНИЧЕСКОЕ ЗАДАНИЕ. На организацию системы водоотвода

Можете помочь в данном вопросе. Согласно исходным данным (чертеж, приложенный к письму), помочь с информацией продукции ACO Gala:

1. Можете прописать, необходимы дополнительные элементы для работы дренажной системы («решётка 500 мм або 1000 мм, торцева стінка початку та кінця гілки водовідведення, піскоуловлювач для підключення до каналізаційної мережі, корзина для сміття» и другие необходимые элементы)
2. Крепления решеток и типы решеток для предусмотренной класса нагрузки C250 (чугунные решетки)
3. Посмотреть правильна ли подобрана система, согласно приложенного чертежа (ведомость элементов дренажной системы)
4. Посчитать смету на данную систему включая необходимые элементы для работы данной системы.
5. Прислать данную информацию в формате Excel со всеми использованными элементами для данной системы.

Архитектор компании «Вишукане Садівництво»

Тел. 099-125-05-95

Дмитрий Казаков